



# 2A

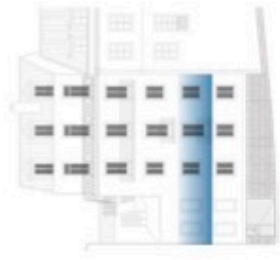

**PISO 2**  
**T2**

Área Bruta Total 118 m<sup>2</sup>  
Área Bruta Privativa 101 m<sup>2</sup>  
Área Exterior 17 m<sup>2</sup>

RUA DAS ESCOLAS GERAIS

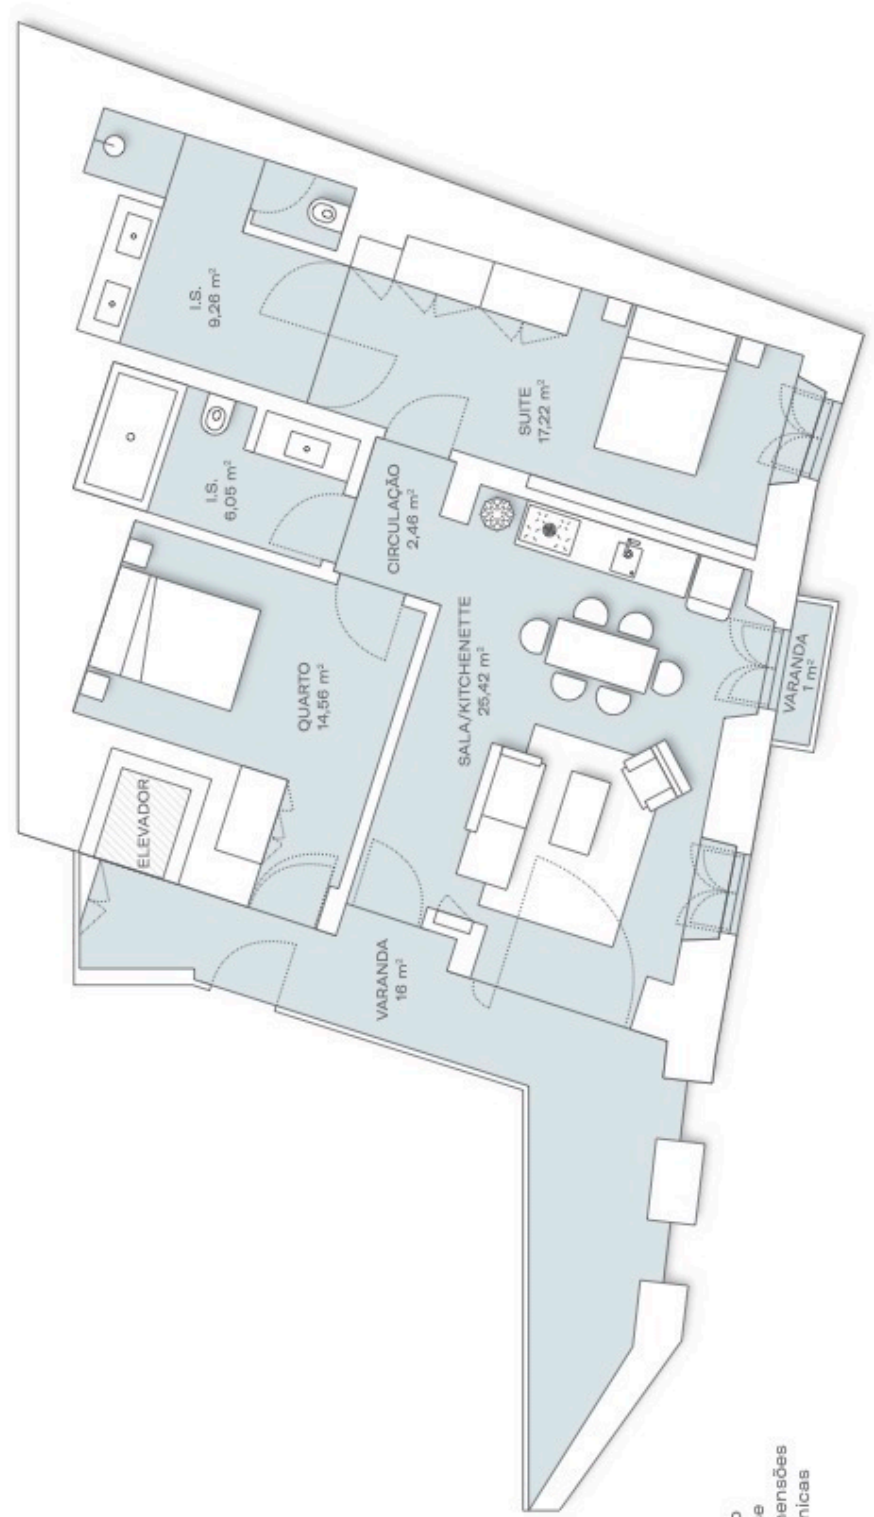

RUA DE GUILHERME BRAGA



Sem escala

Todos os elementos constantes neste documento são meramente indicativos. O promotor reserva-se o direito de efectuar alterações livremente às dimensões e equipamentos de acordo com as restrições técnicas de construção.

